

# ESQUEMA SISTEMA ACUAPONIA


## PLANTA

TECNICO: AMANCIO JIMENEZ CAMPOS


Escala: 1/50

ASOCIACIÓN HUERTO LAZO S/N CAJIZ (MÁLAGA)

OCTUBRE 2016

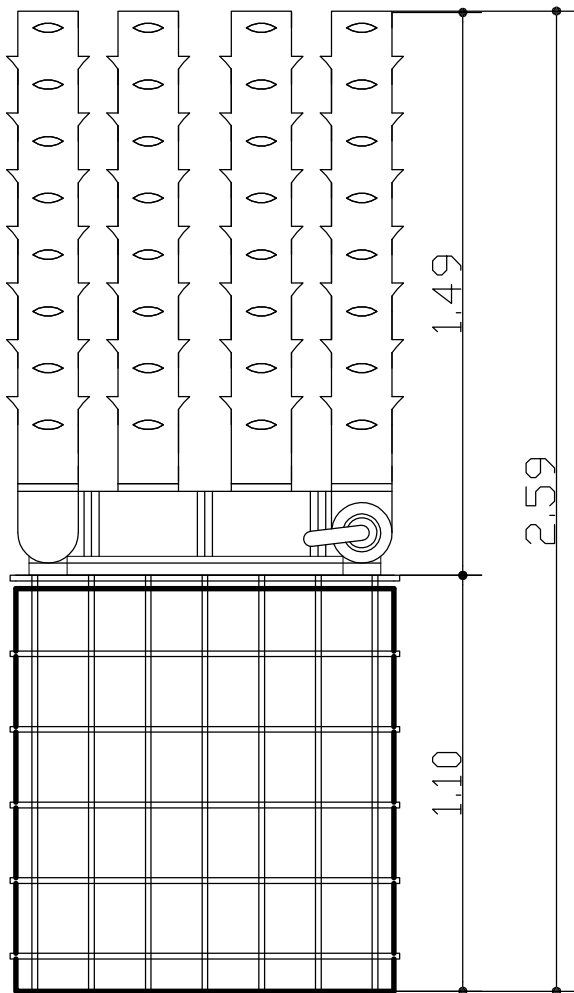

ALZADO

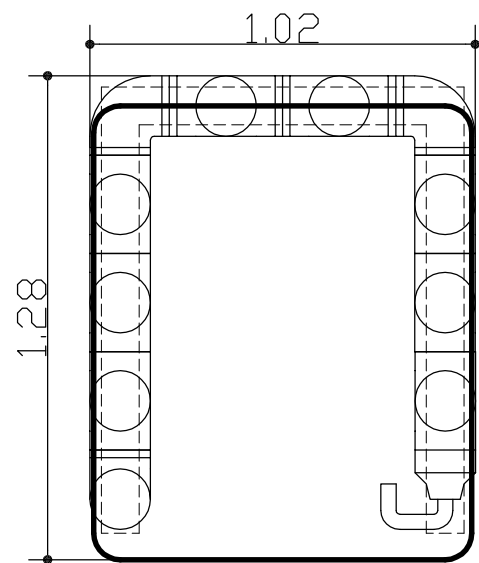

PLANTA

## ESQUEMA SISTEMA ACUAPONIA

### PLANTA Y ALZADO

TECNICO: AMANCIO JIMENEZ CAMPOS

Escala: 1/20

ASOCIACIÓN HUERTO LAZO S/N CAJIZ (MÁLAGA)

OCTUBRE 2016